



GERDE SZABÁLYOZÁSI TERVE

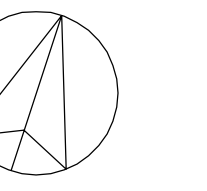

GERDE KÖZSÉG ÖNKORMÁNYZATA KÉPVISELŐ-TESTÜLETÉNEK
10/2002.(XII.16.) SZ. RENDELETÉVEL ELFOGADVA

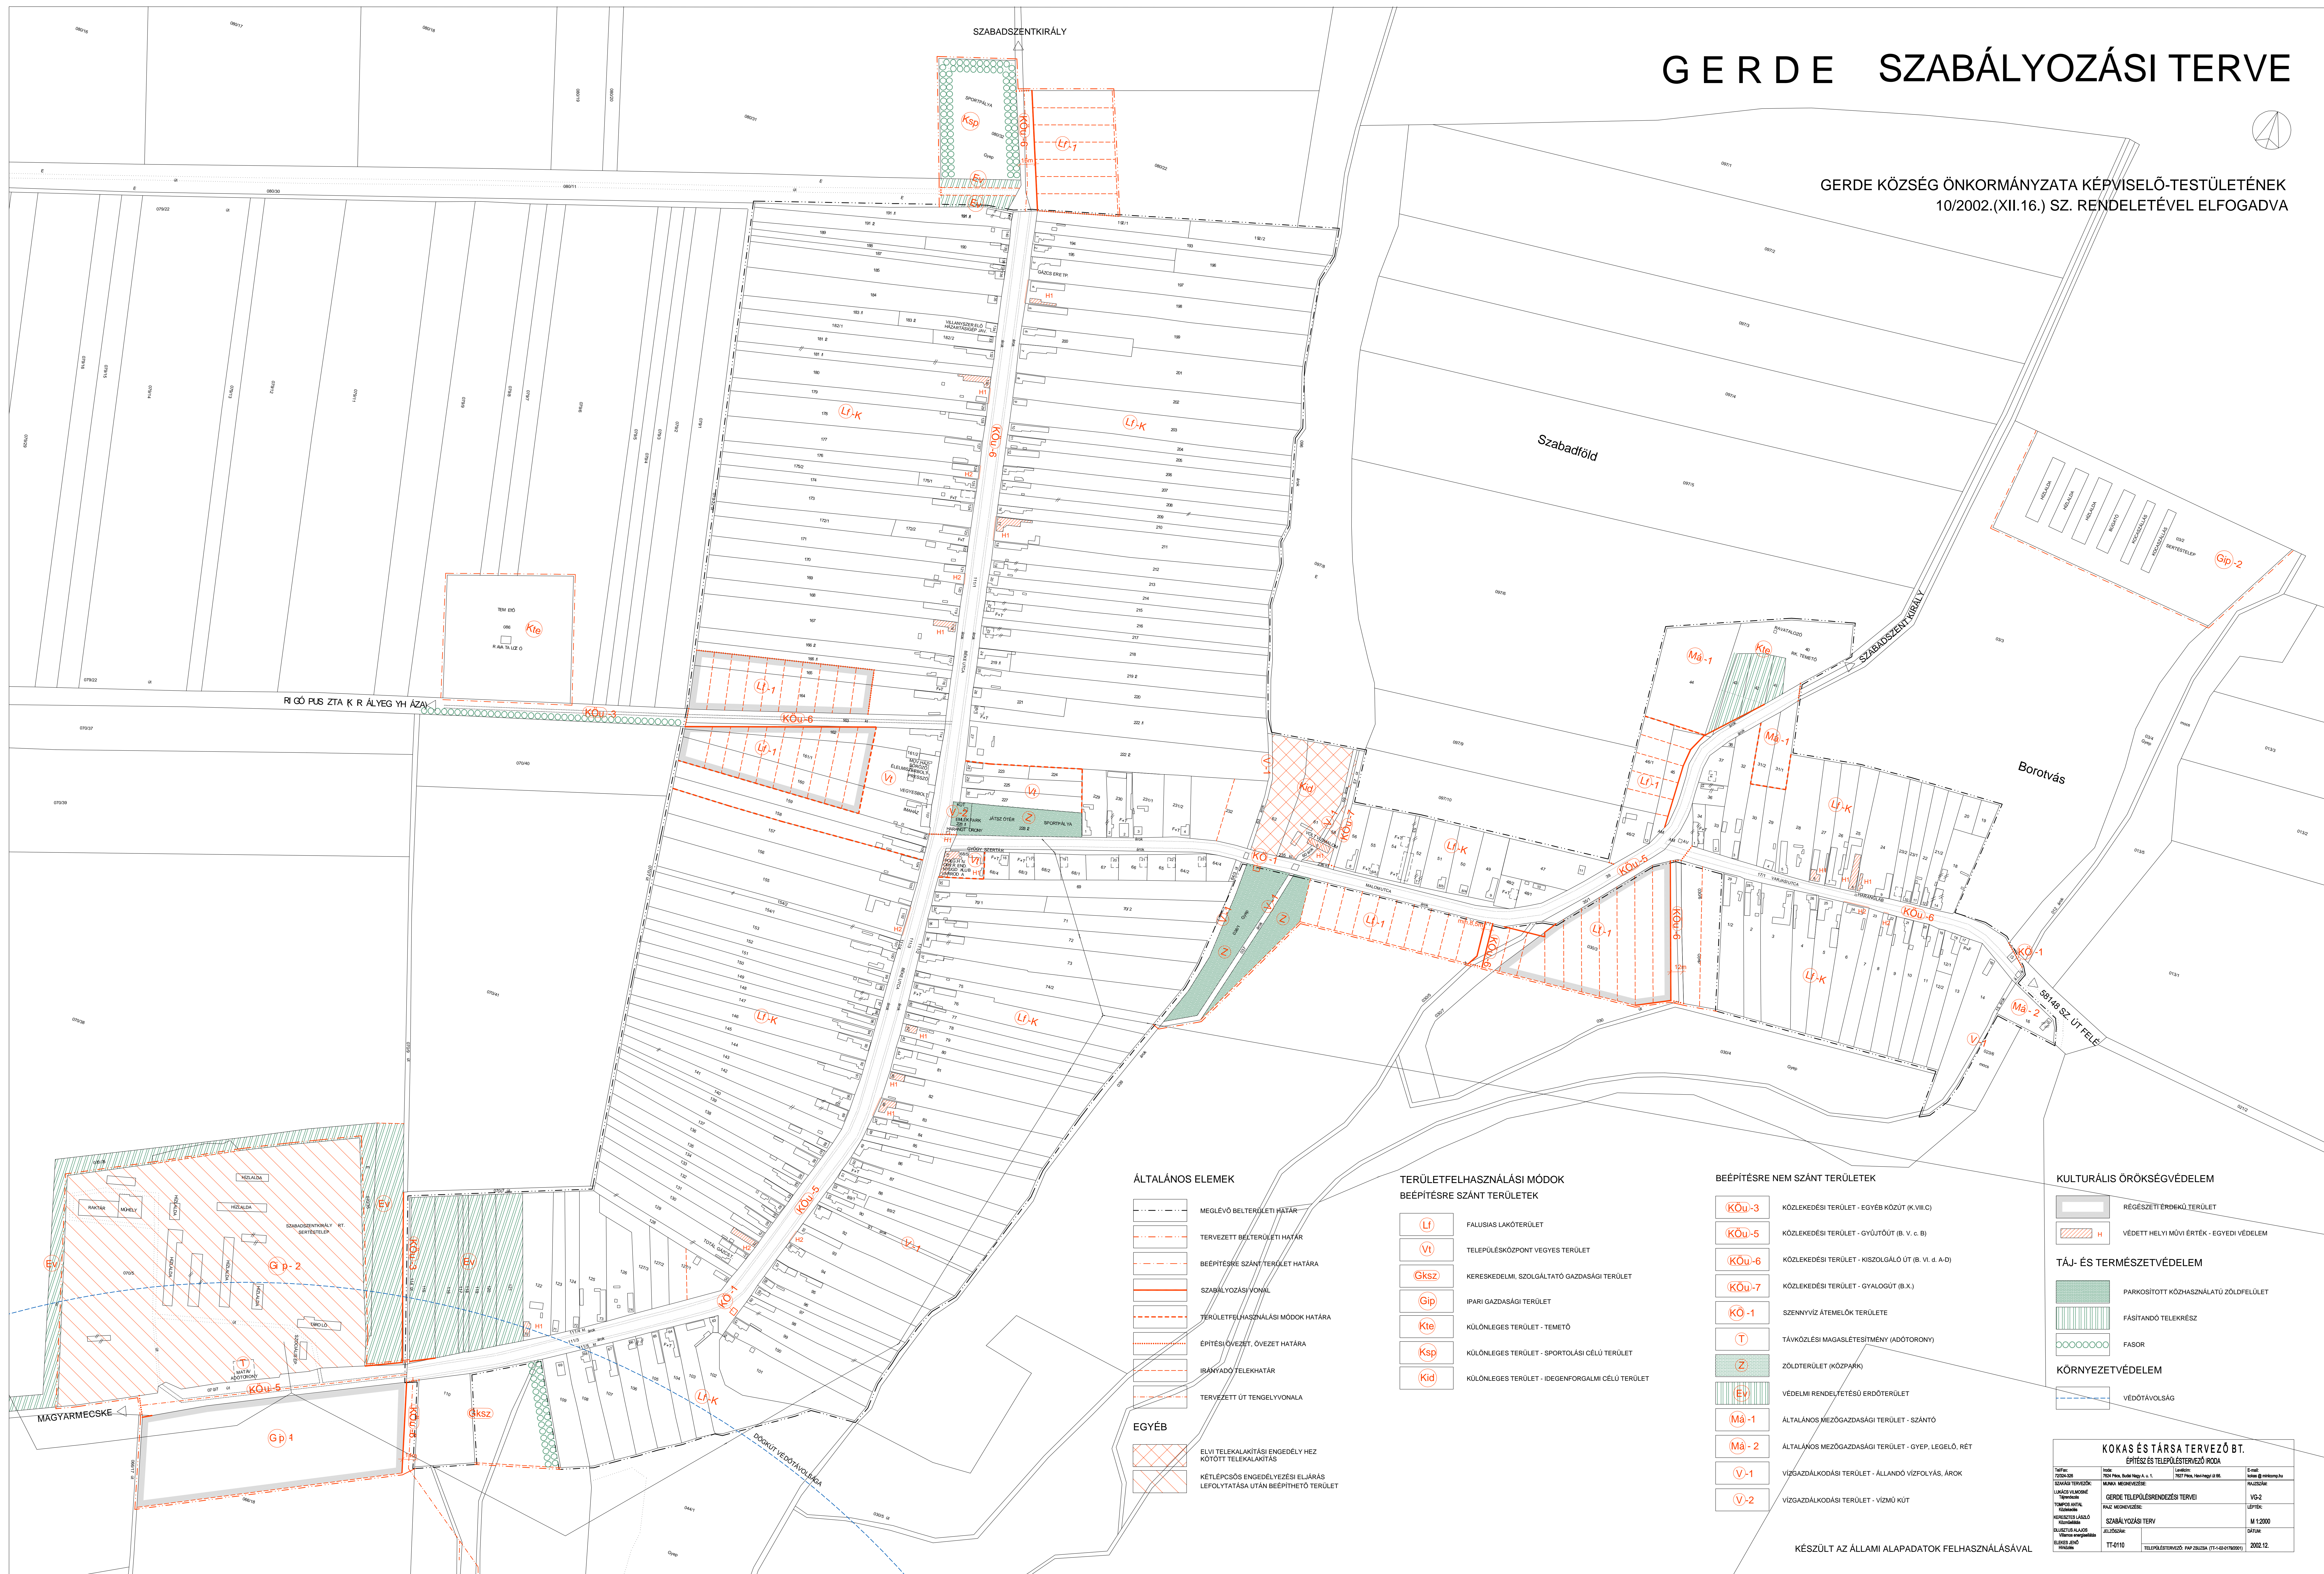

ÁLTALÁNOS ELEMEK

- MEGLÉVŐ BELTERÜLETI HATÁR
- TERVEZETT BELTERÜLETI HATÁR
- BEÉPÍTÉSRE SZÁNT TERÜLET HATÁRA
- SZABÁLYOZÁSI VONAL
- TERÜLETFELHASZNÁLÁSI MÓDOK HATÁRA
- ÉPÍTÉSI ÖVEZET, ÖVEZET HATÁRA
- IRÁNYADÓ TELEKHATÁR
- TERVEZETT ÚT TENGYELVONALA

EGYÉB

- ELVI TELEKALKITÁSI ENGEDÉLY HEZ KÖTÖTT TELEKALKITÁS
- KETLEPCŐS ENGEDÉLYEZÉSI ELJÁRÁS LEFOLYTATÁSA UTÁN BEÉPÍTHETŐ TERÜLET

TERÜLETFELHASZNÁLÁSI MÓDOK BEÉPÍTÉSRE SZÁNT TERÜLETEK

- FALUSIAS LAKÓTERÜLET
- TELEPÜLÉSKÖZPONTI VEGYES TERÜLET
- KERESKEDELM. SZOLGÁLTATÓ GAZDASÁGI TERÜLET
- IPARI GAZDASÁGI TERÜLET
- KÜLÖNLEGES TERÜLET - TEMETŐ
- KÜLÖNLEGES TERÜLET - SPORTOLÁSI CÉLU TERÜLET
- KÜLÖNLEGES TERÜLET - IDEGENFORGALMI CÉLU TERÜLET

BEÉPÍTÉSRE NEM SZÁNT TERÜLETEK

- KÖZLEKEDÉSI TERÜLET - EGYÉB KÖZÚT (K.VII.C)
- KÖZLEKEDÉSI TERÜLET - GYÚTÓÚT (B. V. c. B)
- KÖZLEKEDÉSI TERÜLET - KISZOLGÁLO ÚT (B. VI. d. A-D)
- KÖZLEKEDÉSI TERÜLET - GYALOGÚT (B.X.)
- SZENNYVÍZ ÁTTELŐK TERÜLETE
- TÁVKÖZLESI MAGASLETÉSHÉNY (ADÓTORONY)
- ZÖLDTERÜLET (KÖZPARK)
- VÉDELMI RENDELÉTFESŐ ERDŐTERÜLET
- ÁLTALÁNOS MEZŐGAZDASÁGI TERÜLET - SZÁNTÓ
- ÁLTALÁNOS MEZŐGAZDASÁGI TERÜLET - GYEP, LEGELŐ, RÉT
- VÍZGAZDÁLKODÁSI TERÜLET - ÁLLANDÓ VÍZFOLYÁS, ÁROK
- VÍZGAZDÁLKODÁSI TERÜLET - VÍZMŰ KÜT

KULTURÁLIS ÖRÖKSÉGVÉDELMEK

- RÉGÉSZETTEREMKÉJÜ TERÜLET
- VEDETT HELYI MŰVI ÉRTEK - EGYSÉGI VÉDELME

TÁJ- ÉS TERMÉSZETVÉDELMEK

- PARKOSÍTOTT KÖZHASZNÁLT ZÖLDFELÜLET
- FÁSTANDÓ TELEKRÉSZ
- FASOR

KÖRNYEZETVÉDELMEK

- VEDŐTÁVOLSÁG

KOKAS ÉS TÁRSA TERVEZŐ B.T. ÉPÍTÉSZ ÉS TELEPÜLÉSTERVEZŐ IRODA


NYELV: HUNGAR	TERVEZŐ: KOKAS ÉS TÁRSA TERVEZŐ B.T.	ÉPÍTÉS: 2002.12.
TERVEZÉS: SZABÁLYOZÁSI TERV	TERVEZŐ: KOKAS ÉS TÁRSA TERVEZŐ B.T.	ÉPÍTÉS: 2002.12.
TERVEZÉS: SZABÁLYOZÁSI TERV	TERVEZŐ: KOKAS ÉS TÁRSA TERVEZŐ B.T.	ÉPÍTÉS: 2002.12.
TERVEZÉS: SZABÁLYOZÁSI TERV	TERVEZŐ: KOKAS ÉS TÁRSA TERVEZŐ B.T.	ÉPÍTÉS: 2002.12.

KÉSZÜLT AZ ÁLLAMI ALAPADATOK FELHASZNÁLÁSÁVAL



GERDE SZABÁLYOZÁSI TERVE MÓDOSÍTÁS

	TERVMÓDOSÍTÁS HATÁRA		FALUSIAS LAKÓTERÜLET
	SZABÁLYOZÁSI VONAL		KÖZLEKÉDÉSI TERÜLET GYÚJTÓÚT (B. V. c. B)
	IRÁNYADÓ TELEKHATÁR		


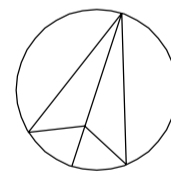


Gerde Önkormányzata Képviselő-testületének
10/2007.(X.25.) sz. rendeletével elfogadva

KOKAS ÉS TÁRSA TERVEZŐ KFT. ÉPÍTÉSZ ÉS TELEPÜLÉSTERVEZŐ IRODA


Tel/Fax: 72/324-326	Iroda: 7624 Pécs, Budai Nagy A. u. 1.	Levél cím: 7627 Pécs, Havt-hegyi út 66.	E-mail: kokas@minicomp.hu
SAKÁGI TERVEZŐK: LUKÁCS VILMOSNÉ Tépfrendezés TOMPOS ANTAL Közlekedés KERESZTES LÁSZLÓ Közmművelés ELEKES JENŐ Hírközlés	MUNKA MEGNEVEZÉSE: GERDE SZABÁLYOZÁSI TERVE RAJZ MEGNEVEZÉSE: SZABÁLYOZÁSI TERV MÓDOSÍTÁSA JELZŐSZÁM: TT-0613	RAJZSZÁM: VG-2-M LÉPTÉK: M 1:2000 DÁTUM: 2007.10.	TELEPÜLÉSTERVEZŐ: PAP ZSUZSA (TT-1-02-0179/2001)


GERDE SZABÁLYOZÁSI TERVÉNEK MÓDOSÍTÁSA

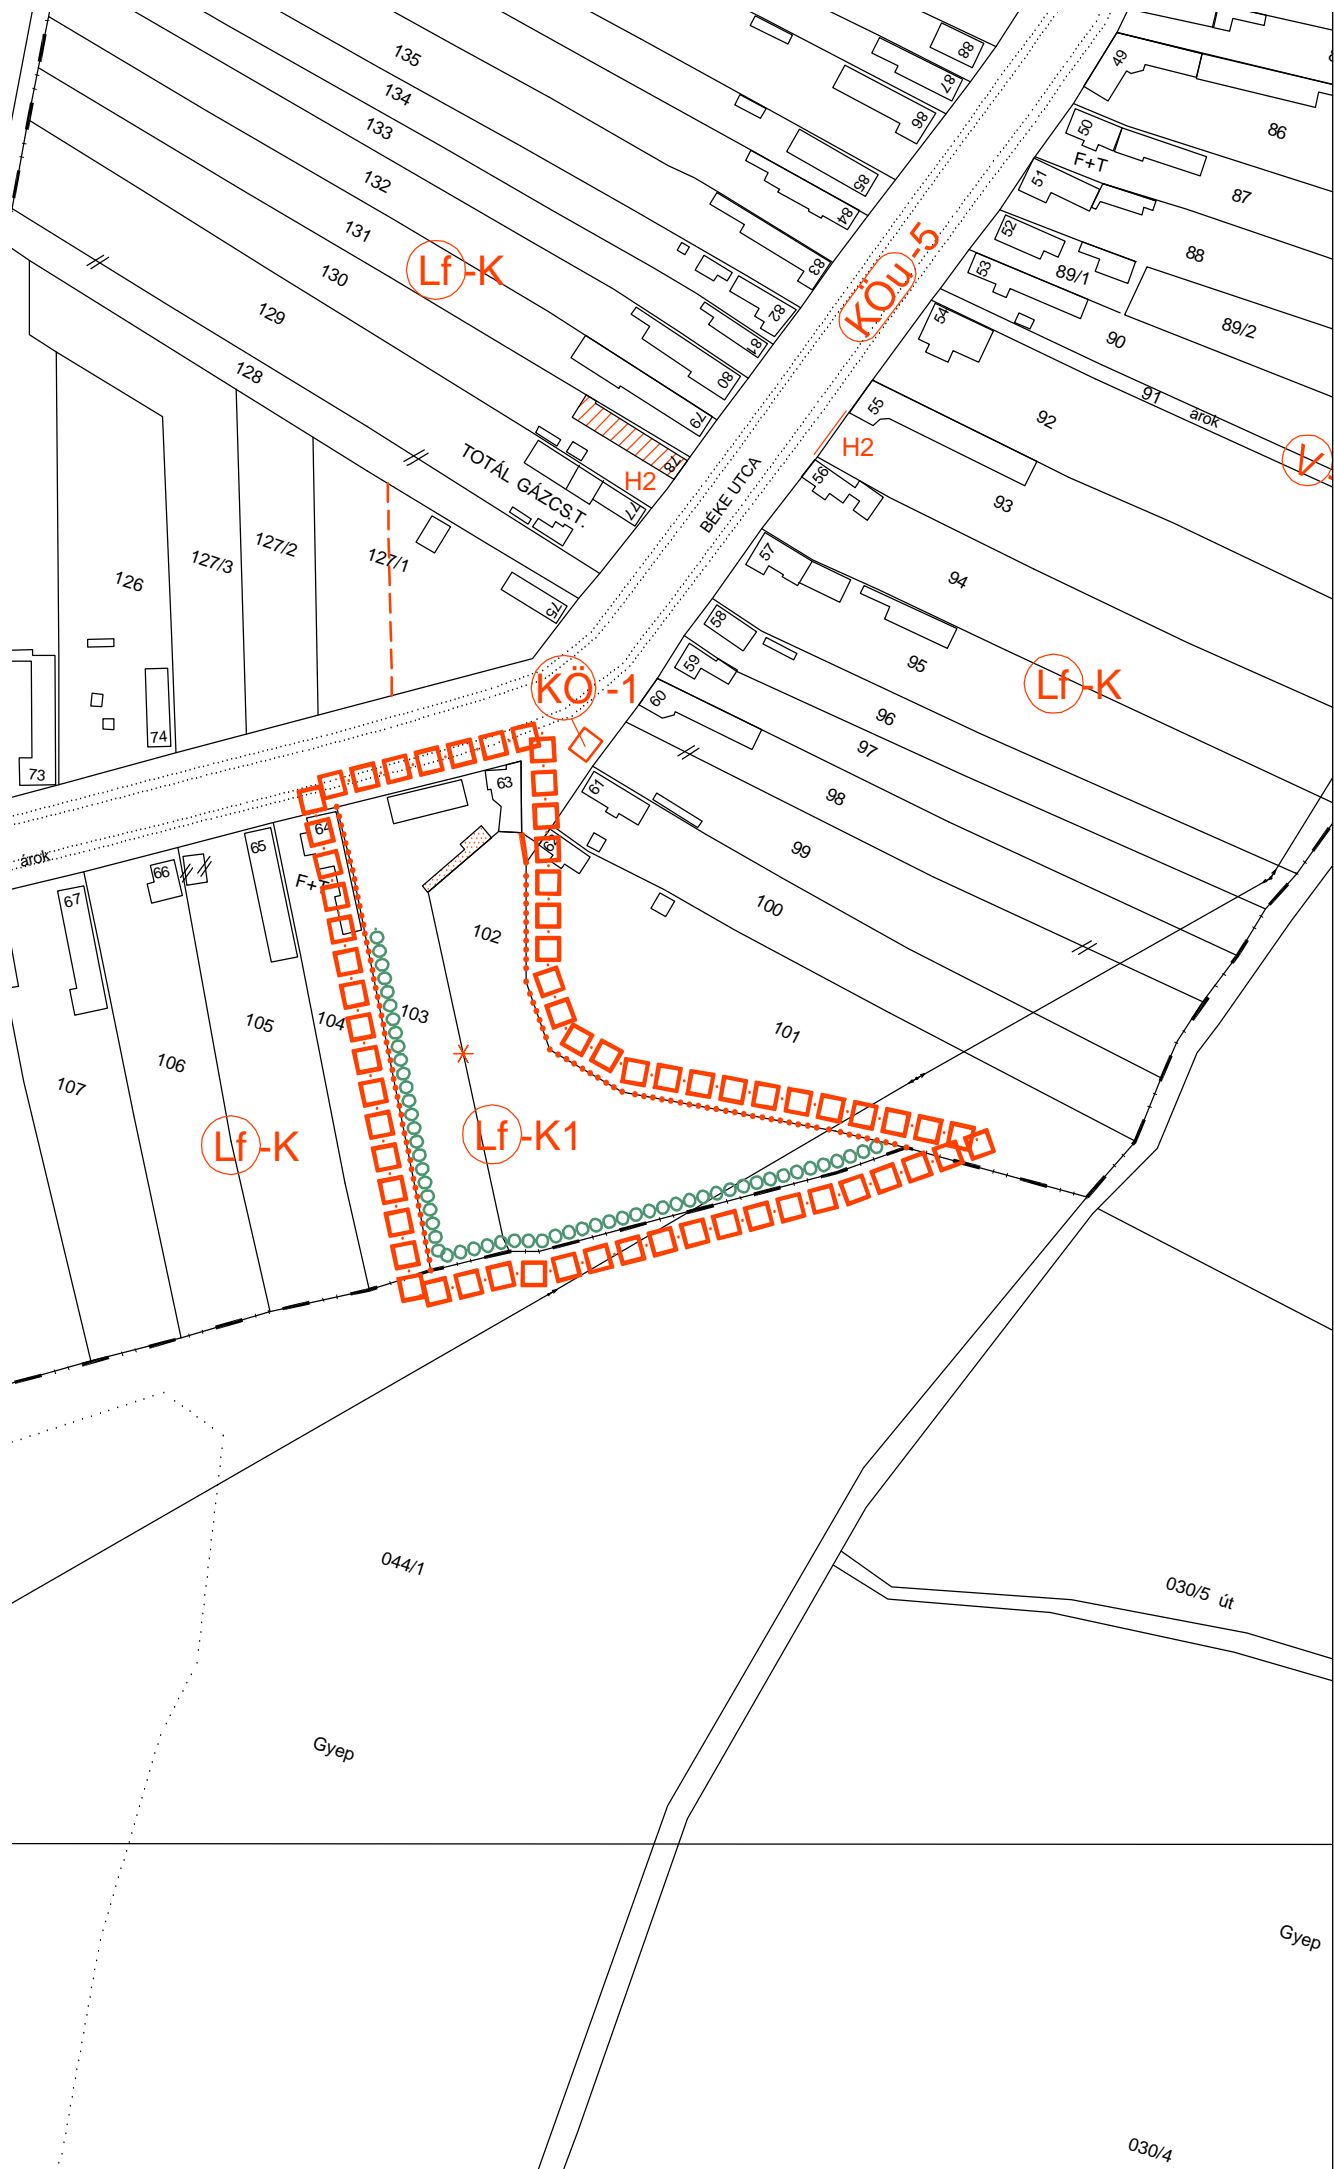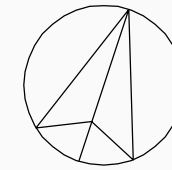


 TERVMÓDOSÍTÁS HATÁRA

ÁLTALÁNOS ELEMELK

 SZABÁLYOZÁSI VONAL

 ÉPÍTÉSI ÖVEZET HATÁRA


TERÜLETFELHASZNÁLÁSI MÓDOK BEÉPÍTÉSRE SZÁNT TERÜLETEK

 FALUSIAS LAKÓTERÜLET

SAJÁTOS JOGINTÉZMÉNYEK

 BEÜLTETÉSI KÖTELEZETTSÉG
TELEPÍTENDŐ FASOR

EGYÉB JELEK

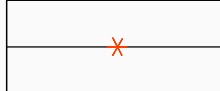 MEGSZÜNTETŐ JEL

 BONTANDÓ ÉPÜLET

3. MELLÉKLET

Gerde Község Önkormányzata
Képviselő-testületének
10/2002.(XII.16.) Önkormányzati rendelethez

KÉSZÜLT AZ ÁLLAMI ALAPADATOK FELHASZNÁLÁSÁVAL

KOKAS ÉS TÁRSA TERVEZŐ KFT. ÉPÍTÉSZ ÉS TELEPÜLÉSTERVEZŐ IRODA			
Tel/Fax: 72/324-326	Iroda: 7624 Pécs, Budai Nagy A. u. 1.	Levél cím: 7627 Pécs, Havi-hegyi út 66.	E-mail: kokas@minicomp.hu
SAKÁGI TERVEZŐK:	MUNKA MEGNEVEZÉSE: GERDE SZABÁLYOZÁSI TERVÉNEK MÓDOSÍTÁSA	RAJZSZÁM: VG-2-M14	LÉPTÉK: M 1:2000
JELZŐSZÁM: TT-1409	SAKÁGI TERVEZŐK: TELEPÜLÉSTERVEZŐ: PAP ZSUZSA (TT/1-02-0178)	DÁTUM: 2015.02.	